



Marktgemeinde Tamsweg

A-5580 Tamsweg, Marktplatz 1
www.tamsweg.at | gemeinde@tamsweg.at
+43(0)6474 7711-0 | +43(0)6474 7711-41

Marktgemeinde Tamsweg, Marktplatz 1, 5580 Tamsweg

Bezirkshauptmannschaft Tamsweg
Kapuzinerplatz 1
5580 Tamsweg

Amtsleitung

Sabine Pirkner
+43 6474 7711-18
s.pirkner@tamsweg.at

Zahl: D/69659/2020

A/3022/2020

Tamsweg, am 09.12.2020

Zufolge Beschluss der Gemeindevertretung der Marktgemeinde Tamsweg vom 07.12.2020 wird folgende Verordnung erlassen

Verordnung

I.

Gemäß § 43 Abs. 1 lit. b und § 76 b Abs. 1 in Verbindung mit § 94 d Ziff. 8 a StVO 1960, BGBl. Nr. 159/1960 idgF, wird ein **Teilstück des Taurachweges** zur

Wohnstraße

erklärt.

II.

Die Hinweiszeichen nach § 53 Ziff. 9 c „Wohnstraße“ und § 53 Ziff. 9 d „Ende der Wohnstraße“ sind jeweils rechtsseitig im Taurachweg an den, im beiliegenden Lageplan, der einen integrierenden Bestandteil dieser Verordnung bildet, orange gekennzeichneten Bereichen anzubringen.

III.

Sämtliche Hinweiszeichen in der Größe von 47 x 63 cm, rückstrahlende Ausführung, sind gut sichtbar bei den jeweiligen oben angeführten Punkten aufzustellen.

IV.

Diese Verordnung tritt mit der Aufstellung der Verkehrszeichen in Kraft und wird mit deren Entfernung wieder außer Kraft gesetzt.

Für die Marktgemeinde Tamsweg

Der Bürgermeister

Georg Gappmayer



Dieses Dokument wurde von Georg Gappmayer elektronisch gefertigt und amtssigniert.

Datum 09.12.2020

Informationen zur Prüfung finden Sie unter: www.tamsweg.at/amtssignatur

angeschlagen am: 10. Dez. 2020
abgenommen am: 05. Jan. 2021




[Handwritten signature]




Marktgemeinde Tamsweg
Marktplatz 1, 5580 Tamsweg
Tel: 06474/7711-0
Fax: 06474/7711-31
Mail: gemeinde@tamsweg.at

Datum: 23.10.2020
Bearbeiter: Bauamt

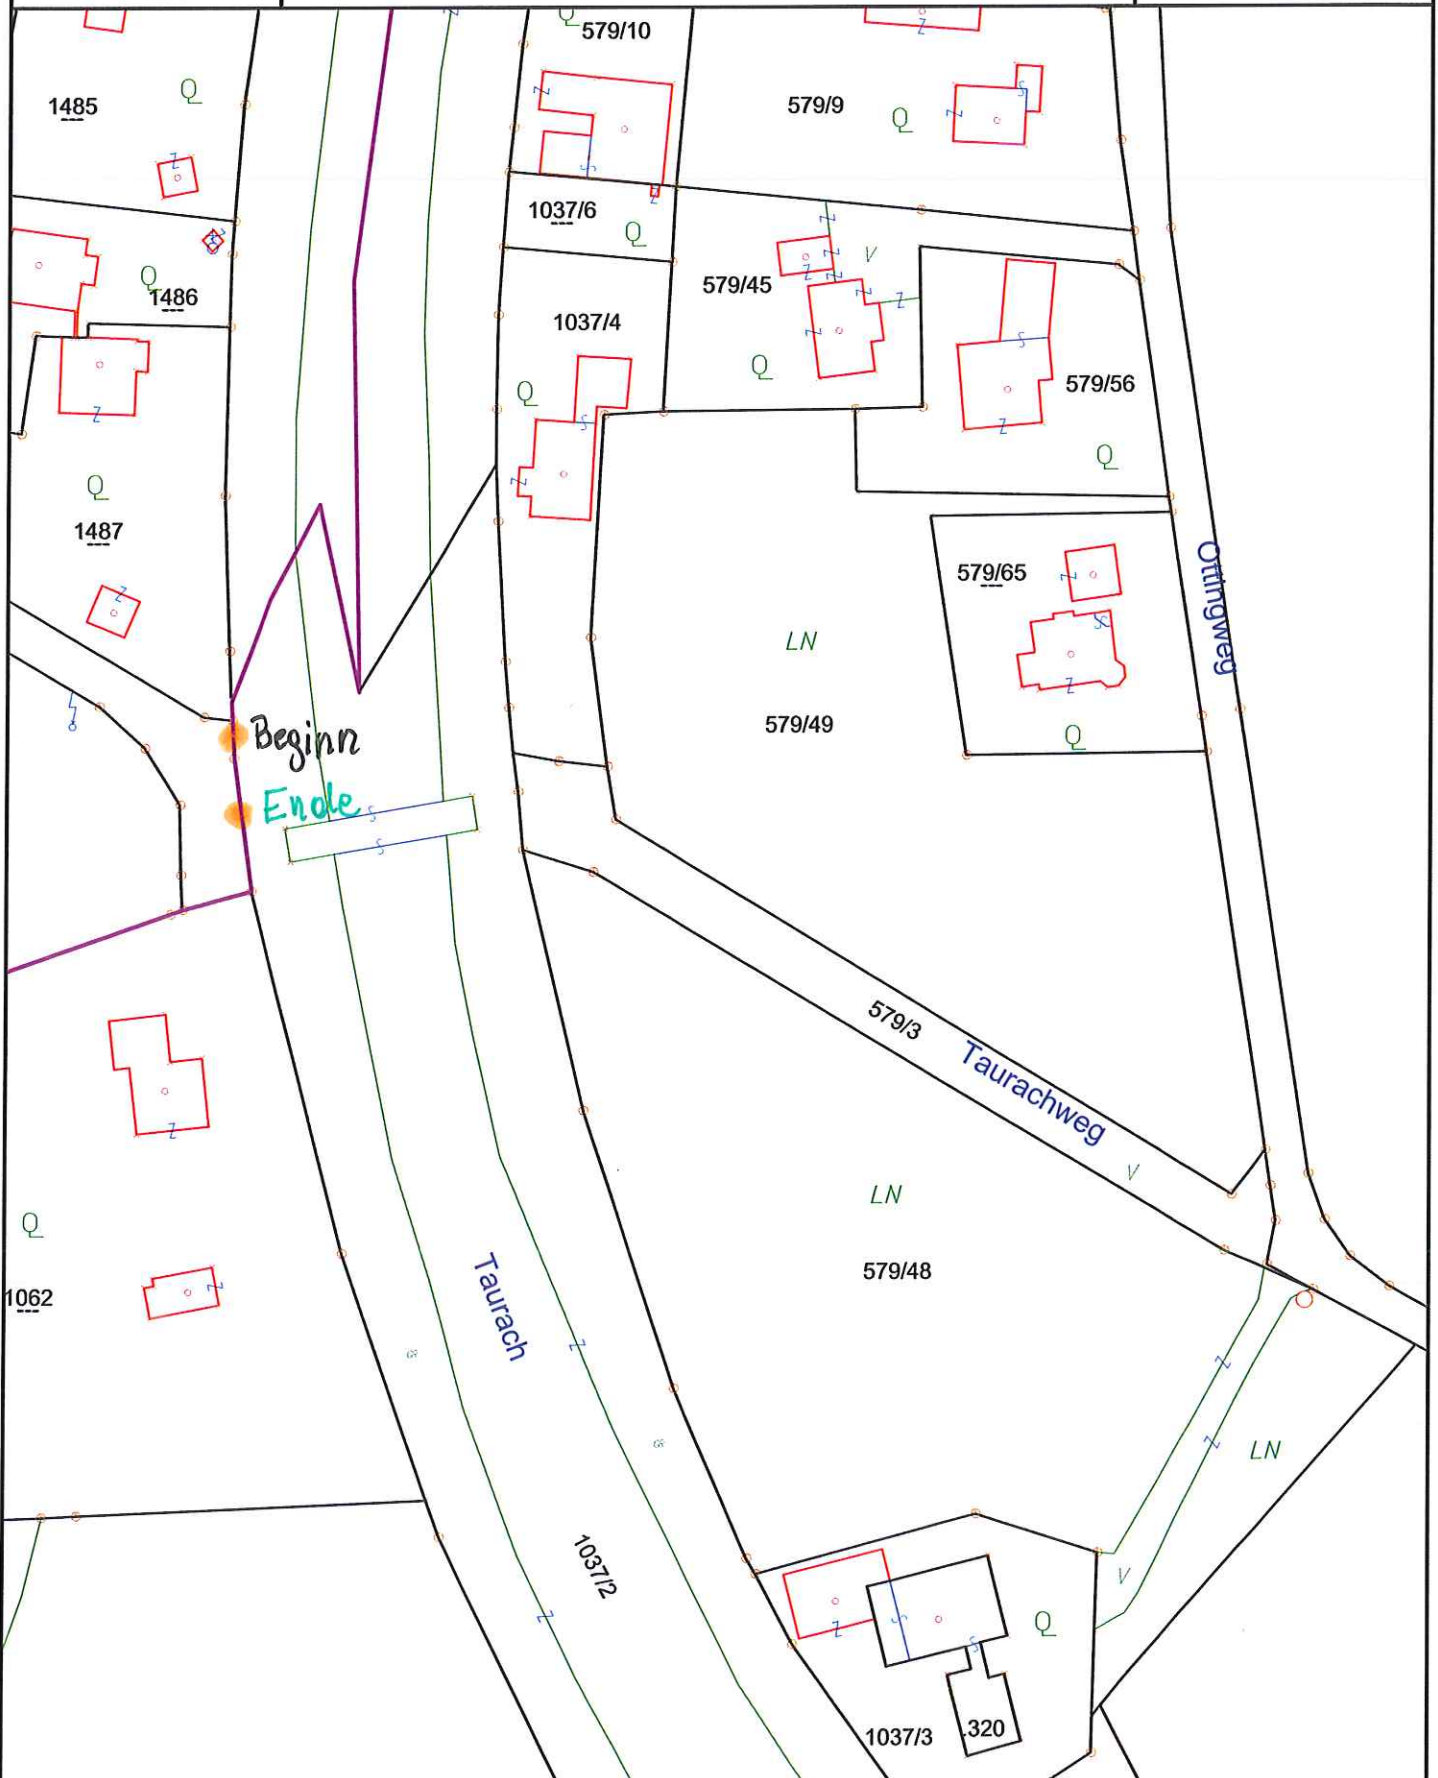

Maßstab 1 : 1 000

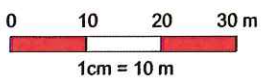

@BEV 2001, DKM-Datenkopie vom 01.04.2020. Für die Richtigkeit, Vollständigkeit und Aktualität der Daten wird keine Haftung übernommen. Bei Grabungsarbeiten ist in jedem Fall das Einverständnis mit dem Leitungsbetreiber herzustellen.

