



MARKTGEMEINDE TAMSWEG

A-5580 Tamsweg, Marktplatz 1
☎ 06474 / 77 11-0 • Fax 06474 / 77 11-41
E-Mail: gemeinde@tamsweg.at

DVR-Nr.: 0014761; UID-Nr.: ATU37311707
Internet: <http://www.tamsweg.at>

Ihr Zeichen/Schreiben	Unser Zeichen	Bearbeiter	Nebenstelle	Datum
-x-	640-0-1658/2018	Pirkner	18	15.11.2018

Obere Postgasse in 5580 Tamsweg; Kurzparkzonenregelung

Der Bürgermeister der Marktgemeinde Tamsweg erlässt aufgrund des Ermächtigungsbeschlusses vom 30.12.1987 gemäß § 43 Abs. 1 lit. b, Ziff. 2, in Verbindung mit § 25 Abs. 1 und § 94 d, Ziff. 1 der Straßenverkehrsordnung 1960, BGBl. Nr. 159/1960, i.d.g.F., nachstehende

VERORDNUNG

I.

Die Postgasse beginnend ab der Abzweigung von der Bahnhofstraße bis auf Höhe Zugang zum Haupteingang des Krankenhauses bzw. des Seniorenwohnheimes, im beiliegenden Plan ./A, der einen integrierenden Bestandteil dieser Verordnung bildet, mit **1** gekennzeichnet, und ab Höhe Ende Krankenhaus (Lieferanteneingang), mit **2** gekennzeichnet, bis zur Einmündung in den Reg. Rat. Haas Platz verbleibt Kurparkzone, mit der bereits verordneten Kurzparkzonenregelung, und wird entsprechend beschildert.

II.

Diese Verordnung ist durch die Aufstellung folgender Straßenverkehrszeichen kundzumachen:

Die Verbotsschilder nach § 52 Ziff. 13 d StVO 1960 „Kurzparkzone“ mit der Beschriftung „Parkdauer 90 Minute – Mo bis Fr von 08:00 bis 18:00, Samstag von 08:00 bis 13:00, sowie nach § 52 Ziff. 13 e StVO 1960 „Ende Kurzparkzone“.

Sämtliche Vorschriftsschilder in der Größe Kleinformat (Durchmesser = 48 cm), rückstrahlende Ausführung, sind gut sichtbar an den jeweiligen oben angeführten Punkten aufzustellen.

III.

Diese Verordnung tritt mit der Aufstellung der Verkehrszeichen in Kraft und wird mit deren Entfernung wieder außer Kraft gesetzt.

Der Bürgermeister:

Georg Gappmayer



Ergeht an:


Angeschlagen am: **26. Nov. 2018**

Abgenommen am:




Marktgemeinde Tamsweg
Marktplatz 1, 5580 Tamsweg
Tel: 06474/7711-0
Fax: 06474/7711-31
Mailgemeinde@tamsweg.at

Datum: 15.11.2018
Bearbeiter: Bauamt

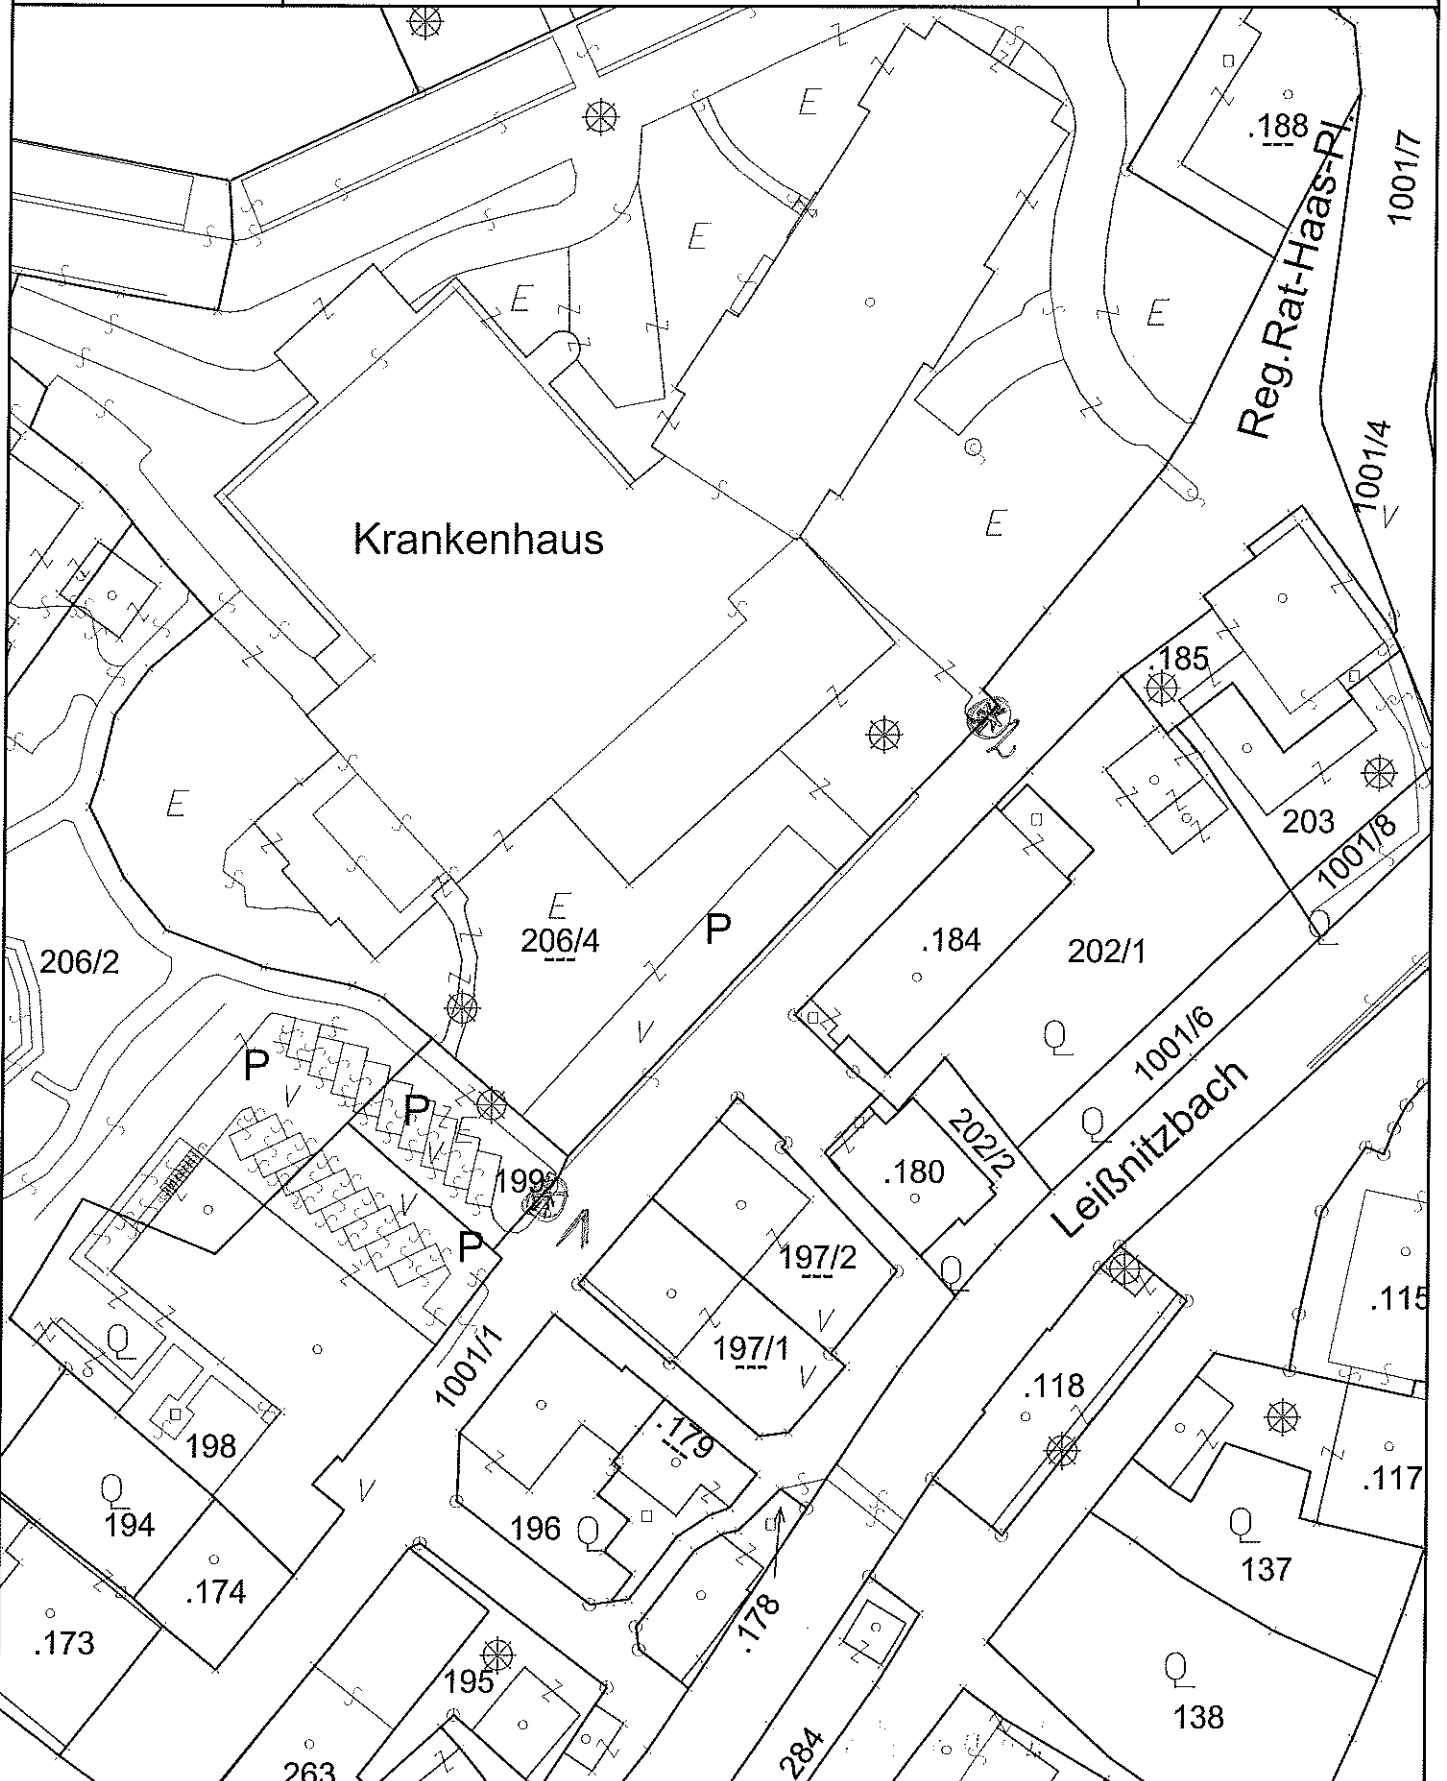

Maßstab 1 : 700

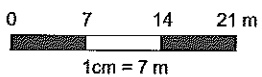

©BEV 2001, DKM-Datenkopie vom 01.04.2018. Für die Richtigkeit, Vollständigkeit und Aktualität der Daten wird keine Haftung übernommen. Bei Grabungsarbeiten ist in jedem Fall das Einverständnis mit dem Leitungsbetreiber herzustellen.

