



# MARKTGEMEINDE TAMSWEG

A-5580 Tamsweg, Marktplatz 1  
☎ 06474 / 77 11-0 • Fax 06474 / 77 11-31  
E-Mail: [gemeinde@tamsweg.at](mailto:gemeinde@tamsweg.at)

DVR-Nr.: 0014761; UID-Nr.: ATU37311707  
Internet: <http://www.tamsweg.at>

Ihr Zeichen/Schreiben	Unser Zeichen	Bearbeiter	Nebenstelle	Datum
	640-0-0172/2019	Pirkner	18	06.02.2019

**Erlassung eines Halte- und Parkverbotes gemäß § 24 StVO 1960 i.d.g.F. im Bereich des Parkplatzes zwischen Volksschule und Bundesgymnasium und Bundeshandelsakademie.**

Der Bürgermeister der Marktgemeinde Tamsweg erlässt aufgrund des Ermächtigungsbeschlusses vom 30.12.1987 gemäß § 43 Abs. 1 lit. d in Verbindung mit § 94 d Z 4 der Straßenverkehrsordnung 1960 i.d.g.F., nachstehende

## VERORDNUNG

### I.

Lenker von Kraftfahrzeugen dürfen im Sinne des § 2 Abs. 1 Z 19 StVO 1960 i.d.g.F. ihr Kraftfahrzeug in den, im beiliegenden Plan ./A, der einen integrierenden Bestandteil dieser Verordnung bildet, gekennzeichneten Bereichen **weder halten noch parken. Ausgenommen davon sind Fahrzeuge, die nach der Bestimmung des § 29 b Abs. 4 StVO 1960 i.d.g.F. gekennzeichnet sind.**

### II.

Dieses Verbot ist durch die Aufstellung folgender Straßenverkehrszeichen kundzumachen:

Die Vorschriftszeichen gemäß § 52 a Z 13 lit. b StVO 1960 idgF. „**Halten und Parken verboten**“ sind in der Größe Kleinformat (Durchmesser = 48 cm) rückstrahlende Ausführung, an den vorgesehenen Bereichen des Parkplatzes kundzumachen. Unter den Zeichen „Halten und Parken verboten“ ist jeweils die Zusatztafel „ausgenommen“ nach § 54 lit. h StVO 1960 i.d.g.F. anzubringen.

III.

Diese Verordnung tritt mit der Aufstellung der Verkehrszeichen in Kraft und wird mit deren Entfernung wieder außer Kraft gesetzt.

Der Bürgermeister

Georg Geppmayer



Ergeht laut Verteiler:


beschlagen am: 15. Feb. 2019  
genommen am: \_\_\_\_\_




Marktgemeinde Tamsweg  
Marktplatz 1, 5580 Tamsweg  
Tel: 06474/7711-0  
Fax: 06474/7711-31  
Mailgemeinde@tamsweg.at

Datum: 06.02.2019  
Bearbeiter: Bauamt

•/A

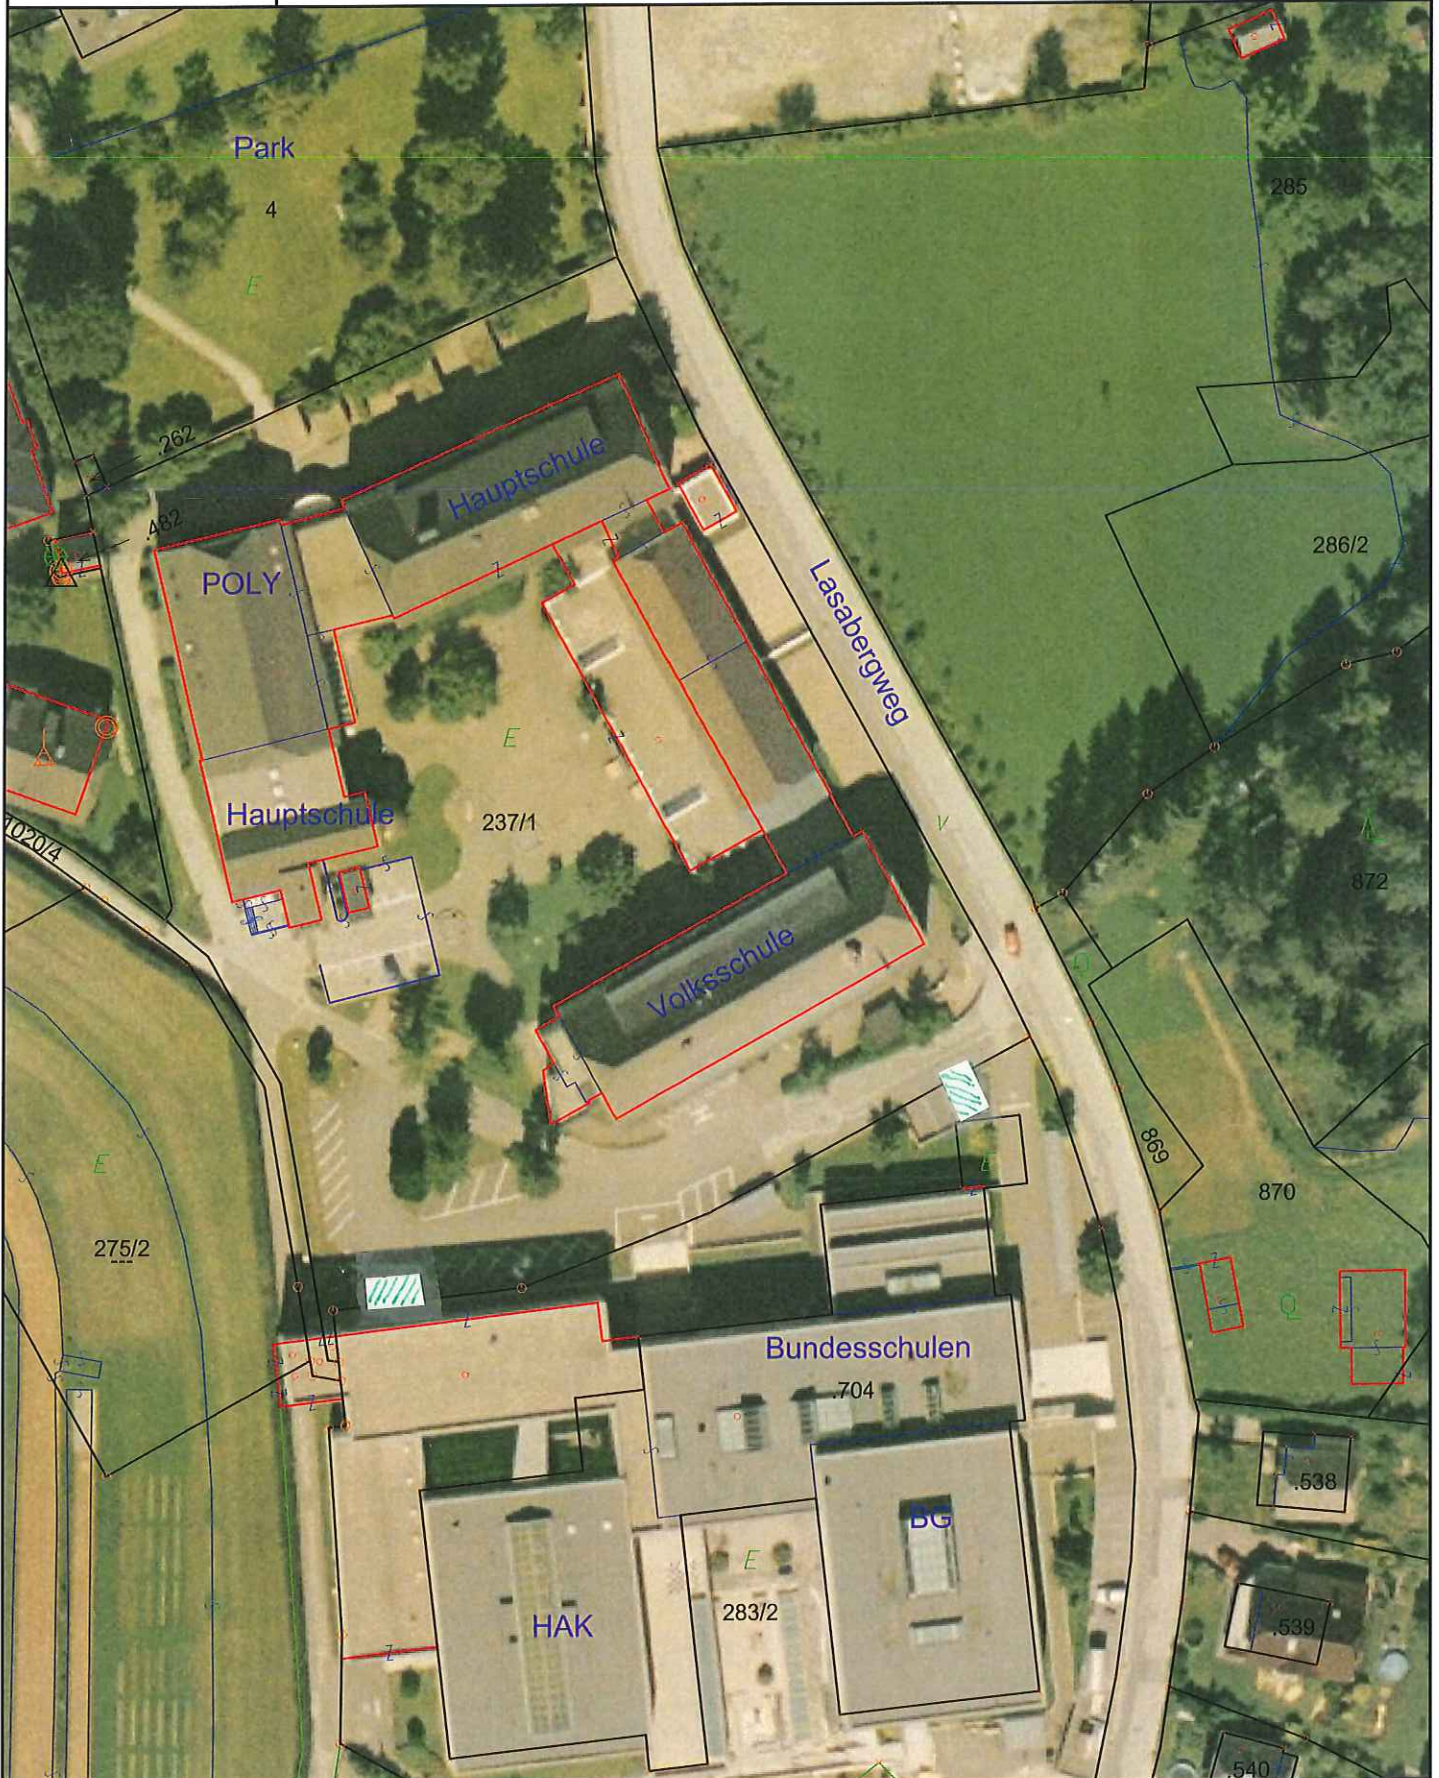

Maßstab 1 : 1.000

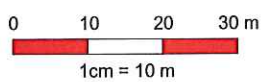

@BEV 2001, DKM-Datenkopie vom 01.10.2018. Für die Richtigkeit, Vollständigkeit und Aktualität der Daten wird keine Haftung übernommen. Bei Grabungsarbeiten ist in jedem Fall das Einverständnis mit dem Leitungsbetreiber herzustellen.



